


LEGENDA

- VODOVOD: ŘÁD / PŘÍPOJKA
- PROSTOR STAVBY V SILNIČNÍ KOMUNIKACÍCH, VÝKOP
- IP10a STÁVAJÍCÍ SVISLÉ DOPRAVNÍ ZNAČKY
- A15 PŘECHODNÉ SVISLÉ DOPRAVNÍ ZNAČKY
- IP10a DOČASNĚ ZAKRYTÉ SVISLÉ DOPRAVNÍ ZNAČKY
- VODOVOD, PITNÁ VODA
- ZRUŠENÝ VODOVOD
- HRANICE POZEMKŮ PODLE KN

por. Bc. Petr Ambroz
POLICIE ČESKÉ REPUBLIKY
Důvod podepsání: Za správnost vyhotovení
Čas podepsání: 29.01.2025 10:37:48

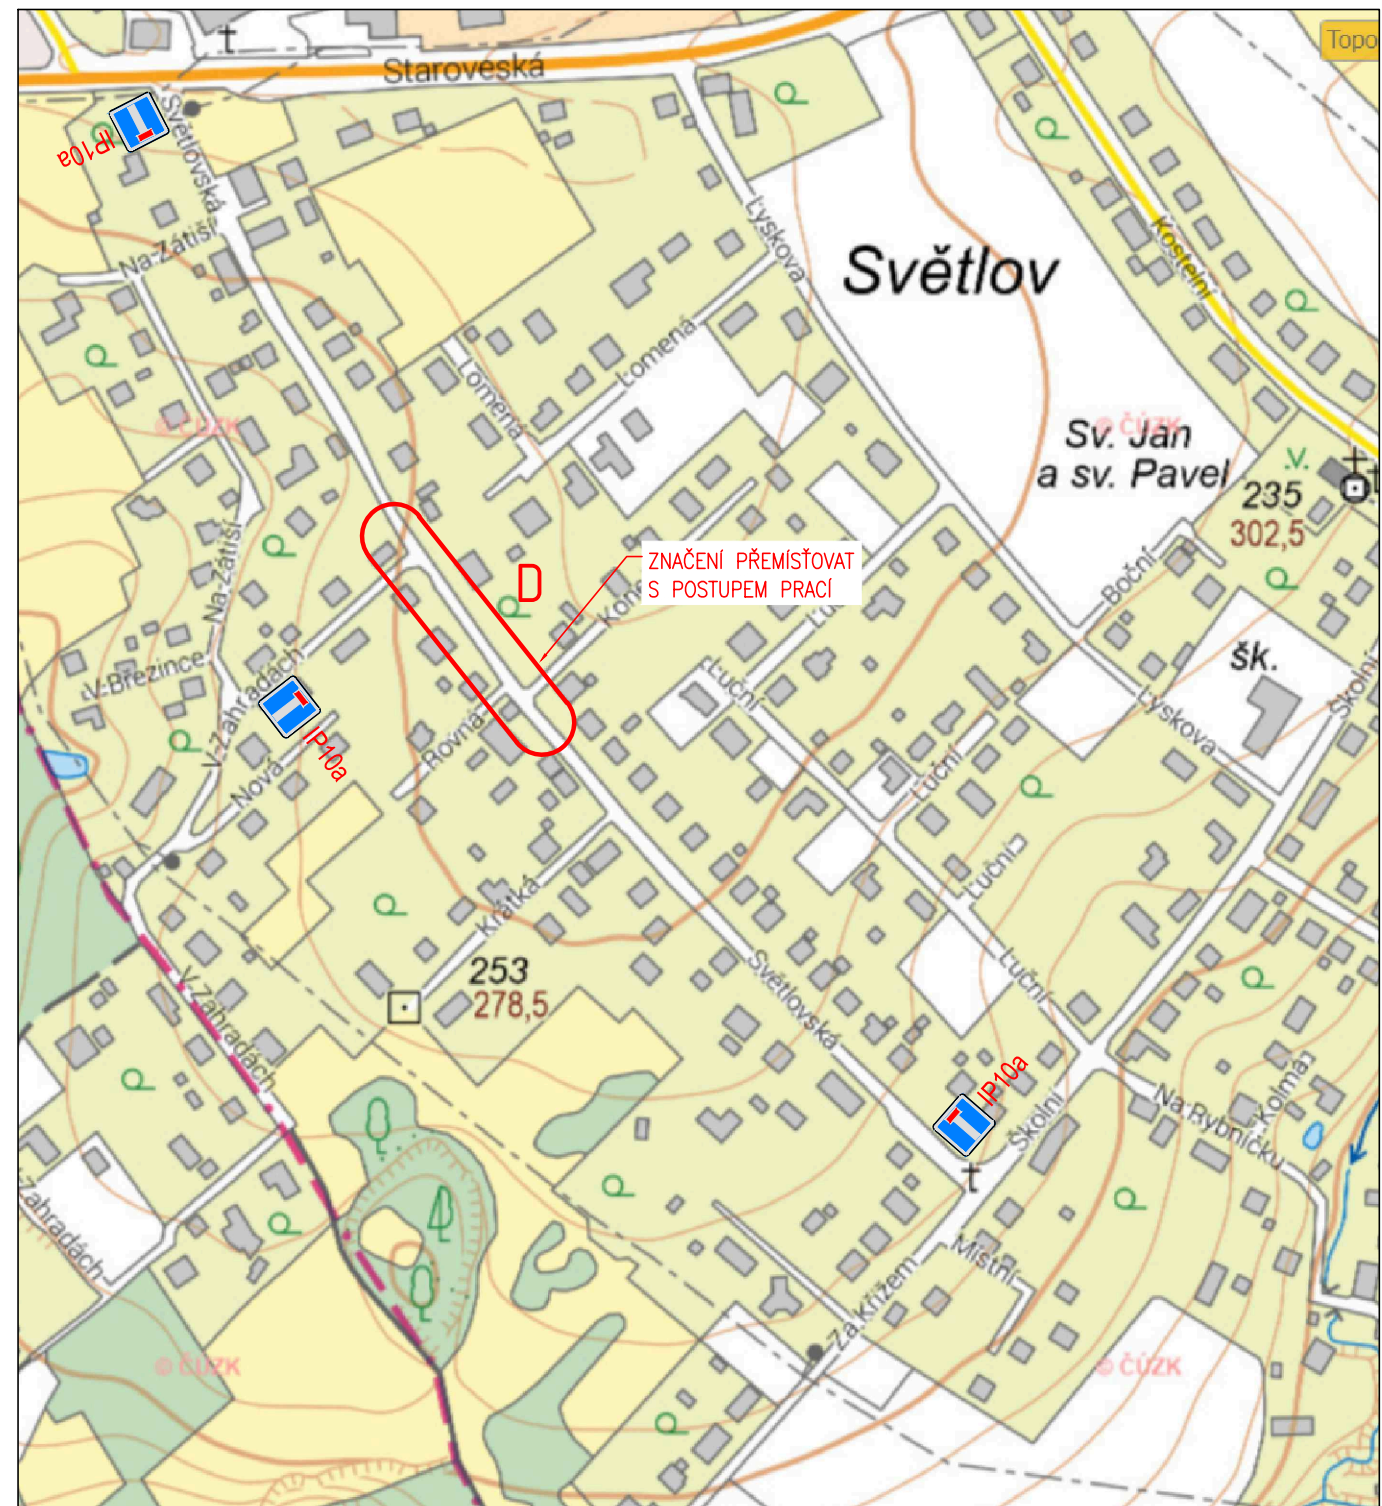

Příloha č. 4 k č.j.: KRPT-1143-2/ČJ-2025-070206
Příloha je nedílnou součástí vyjádření PČR v němž jsou uvedeny podmínky, které musí být splněny.



| | | | | |
|------------------------------------------------------------|--------------------------------------------------|---------|-------------|------------------------------------------------------|
| ZODP. PROJEKTANT Ing. J.RECHTIK <i>J. Rehtik</i> | VYPRACOVAL Ing. J.RECHTIK <i>J. Rehtik</i> | KRESLIL | KONTROLOVAL | RECHTIK PROJEKT VODOHOSPODÁŘSKÉ STAVBY |
| OBJEDNATEL: Aqualia infraestructuras inženýring, s.r.o. | | | | |
| NÁZEV: KRMELÍN, ul. SVĚTLOVSKÁ – VÝMĚNA VODOVODU | | | | DATUM 08/2023 |
| ČÁST: - | | | | STUPEŇ DUR+DSP |
| OBSAH: DOPRAVNÍ ZNAČENÍ ul. Světlovská D | | | | ČÍS. ZAKÁZKY 01/2023 |
| | | | | POČET FORMÁTŮ 2 x A4 |
| | | | | MĚŘITKO 1 : 500 |
| | | | | ARCHIVNÍ ČÍSLO 01/2023 |
| | | | | Č.V. 7.4 |