




 
 

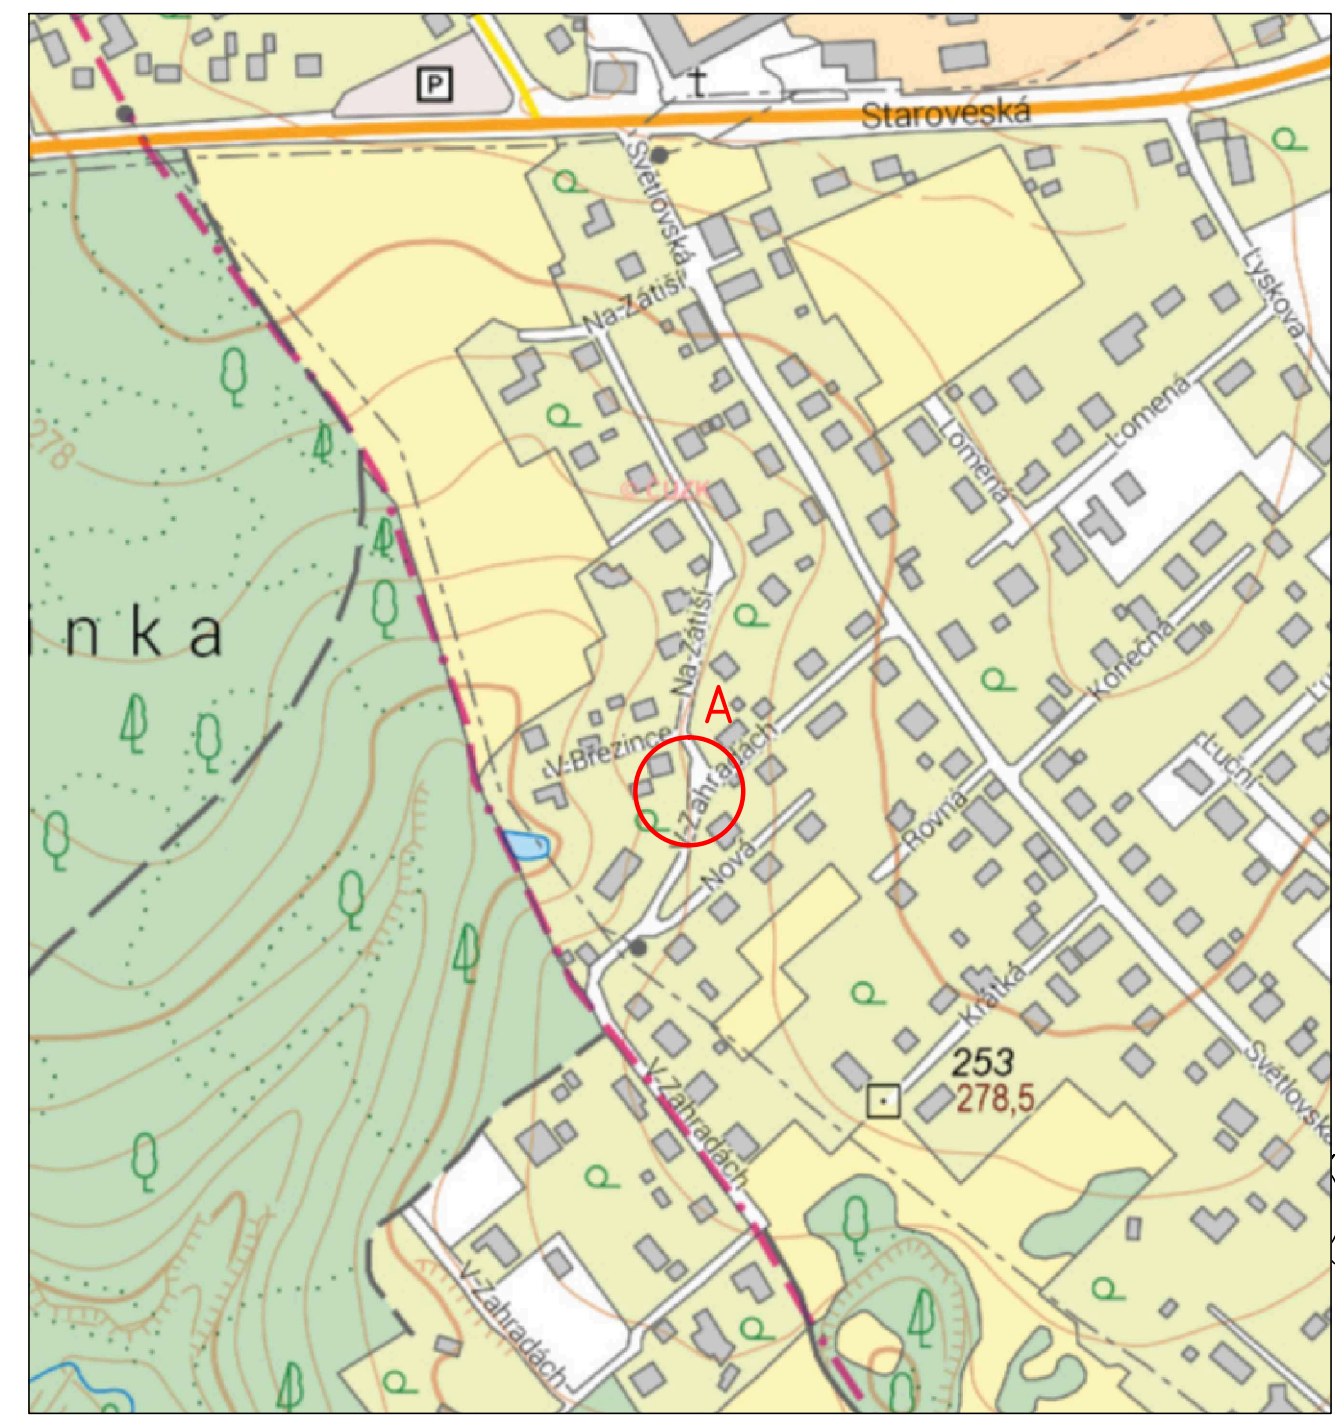


**LEGENDA**

-  VODOVOD: ŘAD / PŘIPOJKA
-  PROSTOR STAVBY V SILNIČNÍ KOMUNIKACÍCH, VÝKOP
-  IP10a STÁVAJÍCÍ SVISLÉ DOPRAVNÍ ZNAČKY
-  A15 PŘECHODNÉ SVISLÉ DOPRAVNÍ ZNAČKY
-  IP10a DOČASNĚ ZAKRYTÉ SVISLÉ DOPRAVNÍ ZNAČKY
-  VODOVOD, PITNÁ VODA
-  ZRUŠENÝ VODOVOD
-  HRANICE POZEMKŮ PODLE KN

por. Bc. Petr Ambroz  
POLICIE ČESKÉ REPUBLIKY  
Důvod podepsání: Za správnost vyhotovení  
Čas podepsání: 29.01.2025 10:38:04



Příloha č. 5 k č.j.: KRPT-1143-2/ČJ-2025-070206  
Příloha je nedílnou součástí vyjádření PČR v němž jsou uvedeny podmínky, které musí být splněny.

Katastr. území: Krmelín  
Mapový list: Bílovec 0-6/23, 24, 42

ZODP. PROJEKTANT Ing. J.RECHTIK <i>J. Rehtik</i>	VYPRACOVAL Ing. J.RECHTIK <i>J. Rehtik</i>	KRESLIL	KONTROLOVAL	<b>RECHTIK PROJEKT</b> <small>VODOHOSPODÁŘSKÉ STAVBY</small>
OBJEDNATEL: Aqualia infraestructuras inženýring, s.r.o.				
NÁZEV: <b>KRMELÍN, ul. SVĚTLOVSKÁ – VÝMĚNA VODOVODU</b>				DATUM 09/2023
ČÁST: <b>SO 01 VODOVODNÍ ŘADY</b>				STUPEŇ DUR+DSP
OBSAH: <b>DOPRAVNÍ ZNAČENÍ ul. V Zahradách A</b>				ČÍS. ZAKÁZKY 01/2023
				POČET FORMÁTŮ 2 x A4
				MĚŘÍTKO 1 : 500
				ARCHIVNÍ ČÍSLO <b>01/2023</b>
				Č.V. <b>7.5</b>