Elektronický podpis: 29.1.2025
Certifikát autora podpisu:
Jméno: Oto Zeman
Vydal: I.CA EU Qualified CA2/RSA 06/2022
Platnost do: 4.4.2025 08:58 +02:00

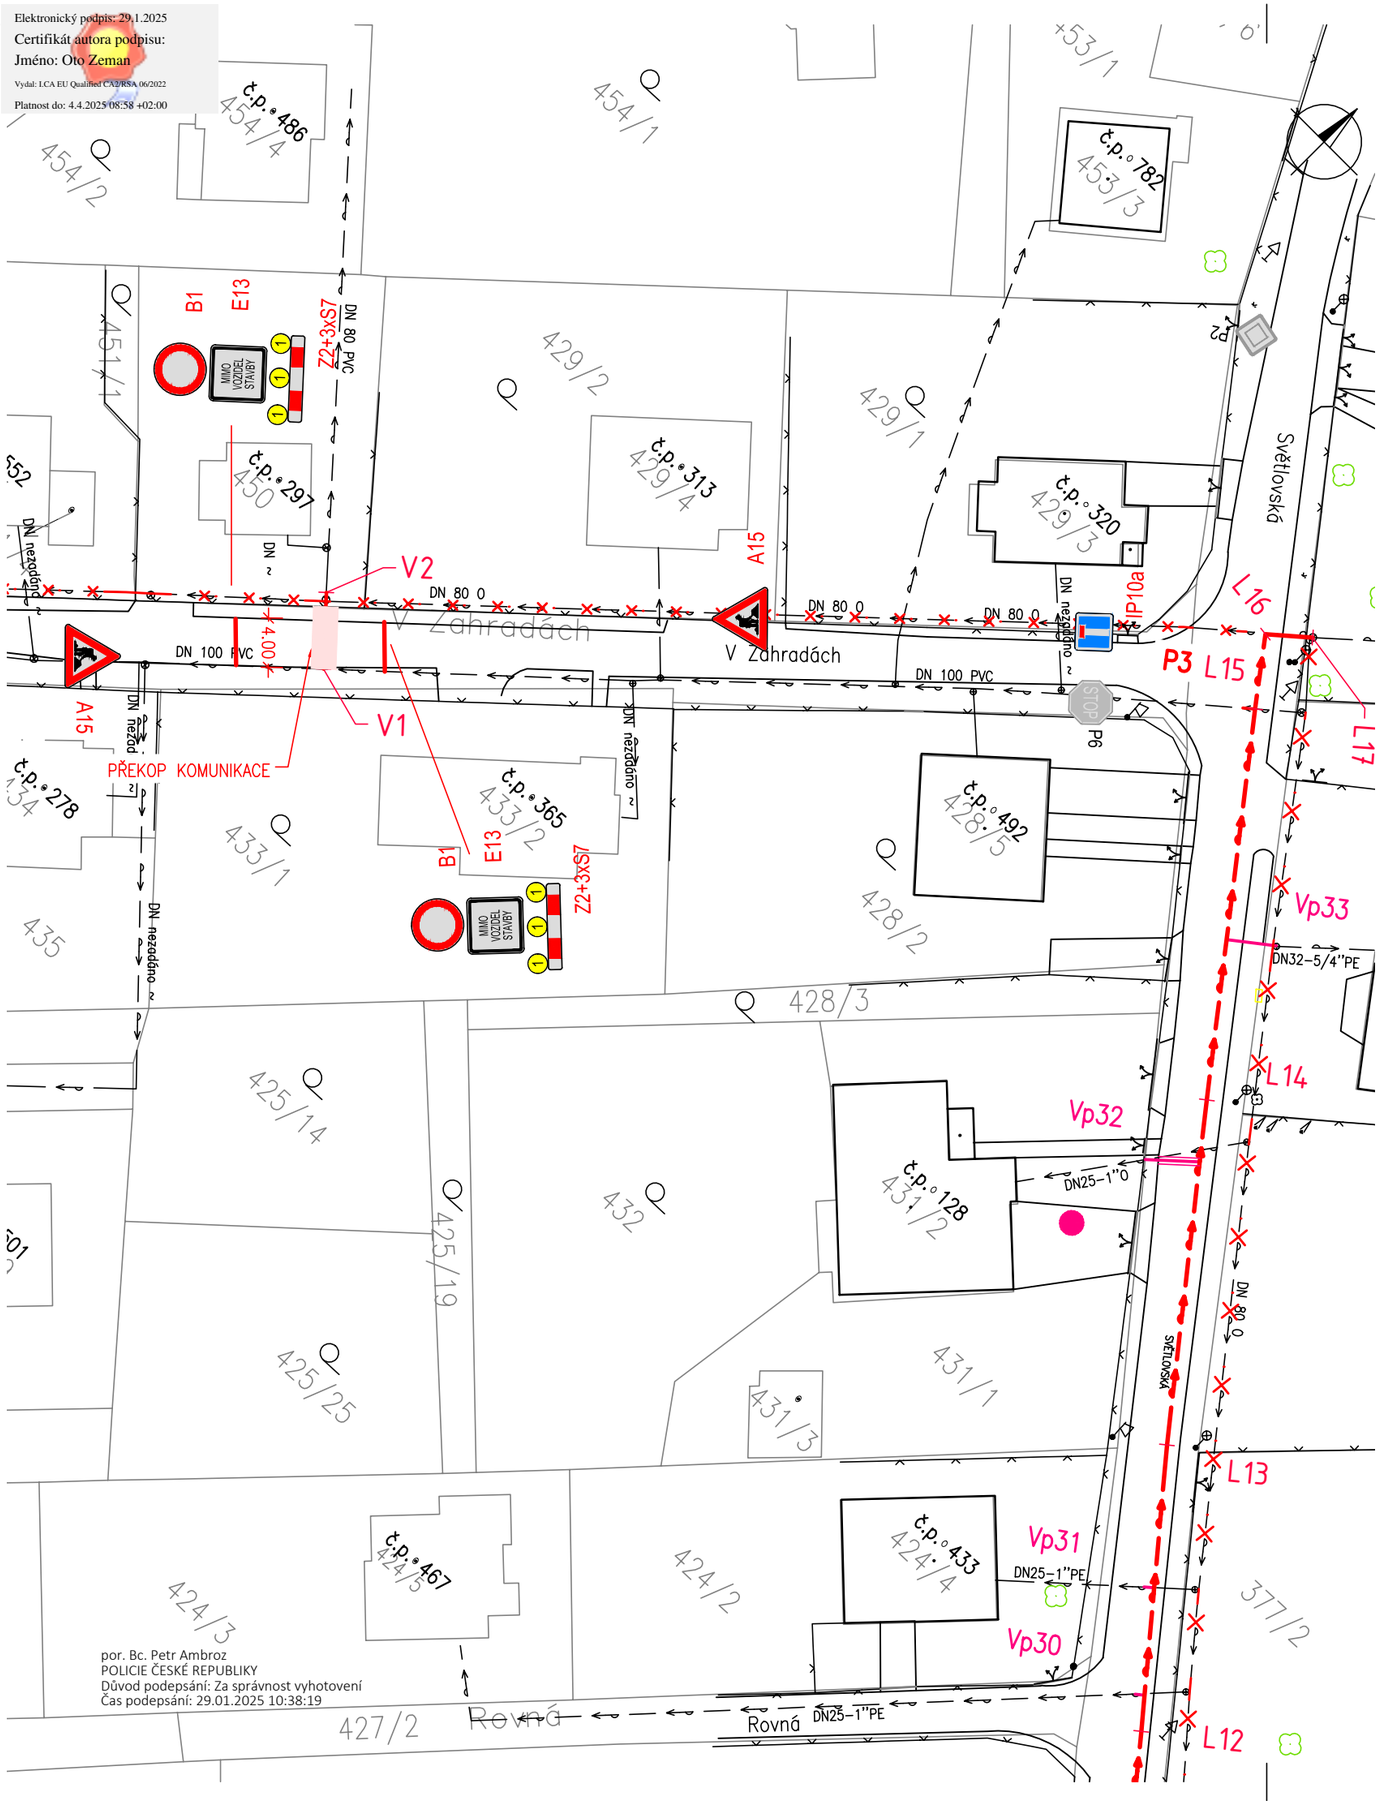

por. Bc. Petr Ambroz
POLICIE ČESKÉ REPUBLIKY
Důvod podepsání: Za správnost vyhotovení
Čas podepsání: 29.01.2025 10:38:19

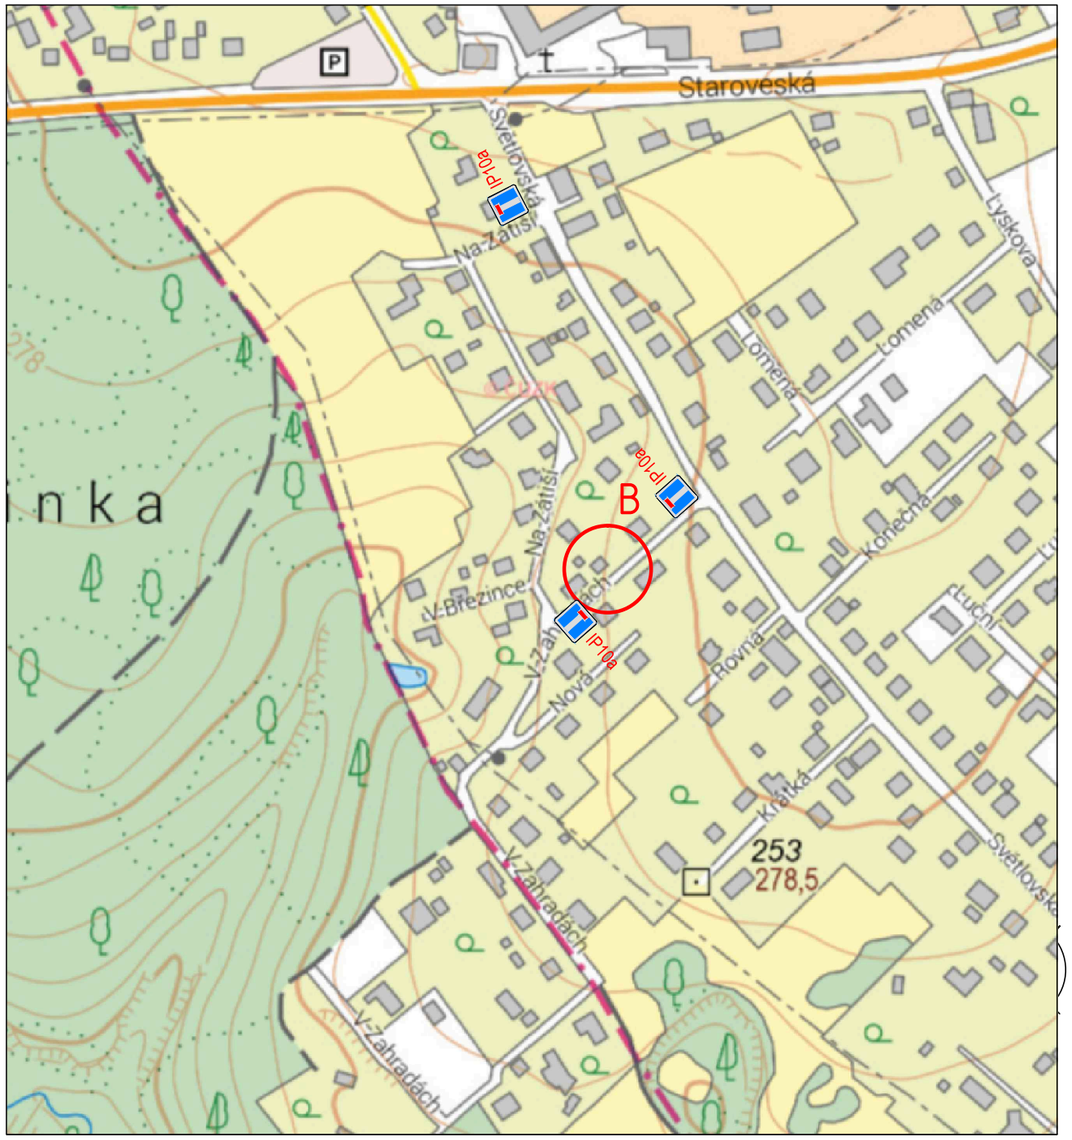

Příloha č. 6 k č.j.: KRPT-1143-2/ČJ-2025-070206
Příloha je nedílnou součástí vyjádření PČR v němž jsou uvedeny podmínky, které musí být splněny.

Katastr. území: Krmelín

Mapový list: Bílovec 0-6/23, 24, 42

ZODP. PROJEKTANT	VYPRACOVAL	KRESLIL	KONTROLOVAL
Ing. J.RECHTIK	Ing. J.RECHTIK		

OBJEDNATEL: Aqualia infraestructuras inženýring, s.r.o.

RECHTIK PROJEKT
VODOHOSPODÁŘSKÉ STAVBY

NÁZEV: **KRMELÍN, ul. SVĚTLOVSKÁ – VÝMĚNA VODOVODU**

ČÁST: **SO 01 VODOVODNÍ ŘADY**

OBSAH: **DOPRAVNÍ ZNAČENÍ ul. V Zahradách B**

DATUM	08/2023
STUPEŇ	DUR+DSP
ČÍS. ZAKÁZKY	01/2023
POČET FORMÁTŮ	2 x A4
MĚŘÍTKO	1 : 500
ARCHIVNÍ ČÍSLO	Č.V.
01/2023	7.6

RECHTIK – PROJEKT, Bělská 197, 739 24 Krmelín, tel.603 869 049, e-mail. rechtik-jrp@volny.cz