


SITUACE DOPRAVNÍHO ZNAČENÍ

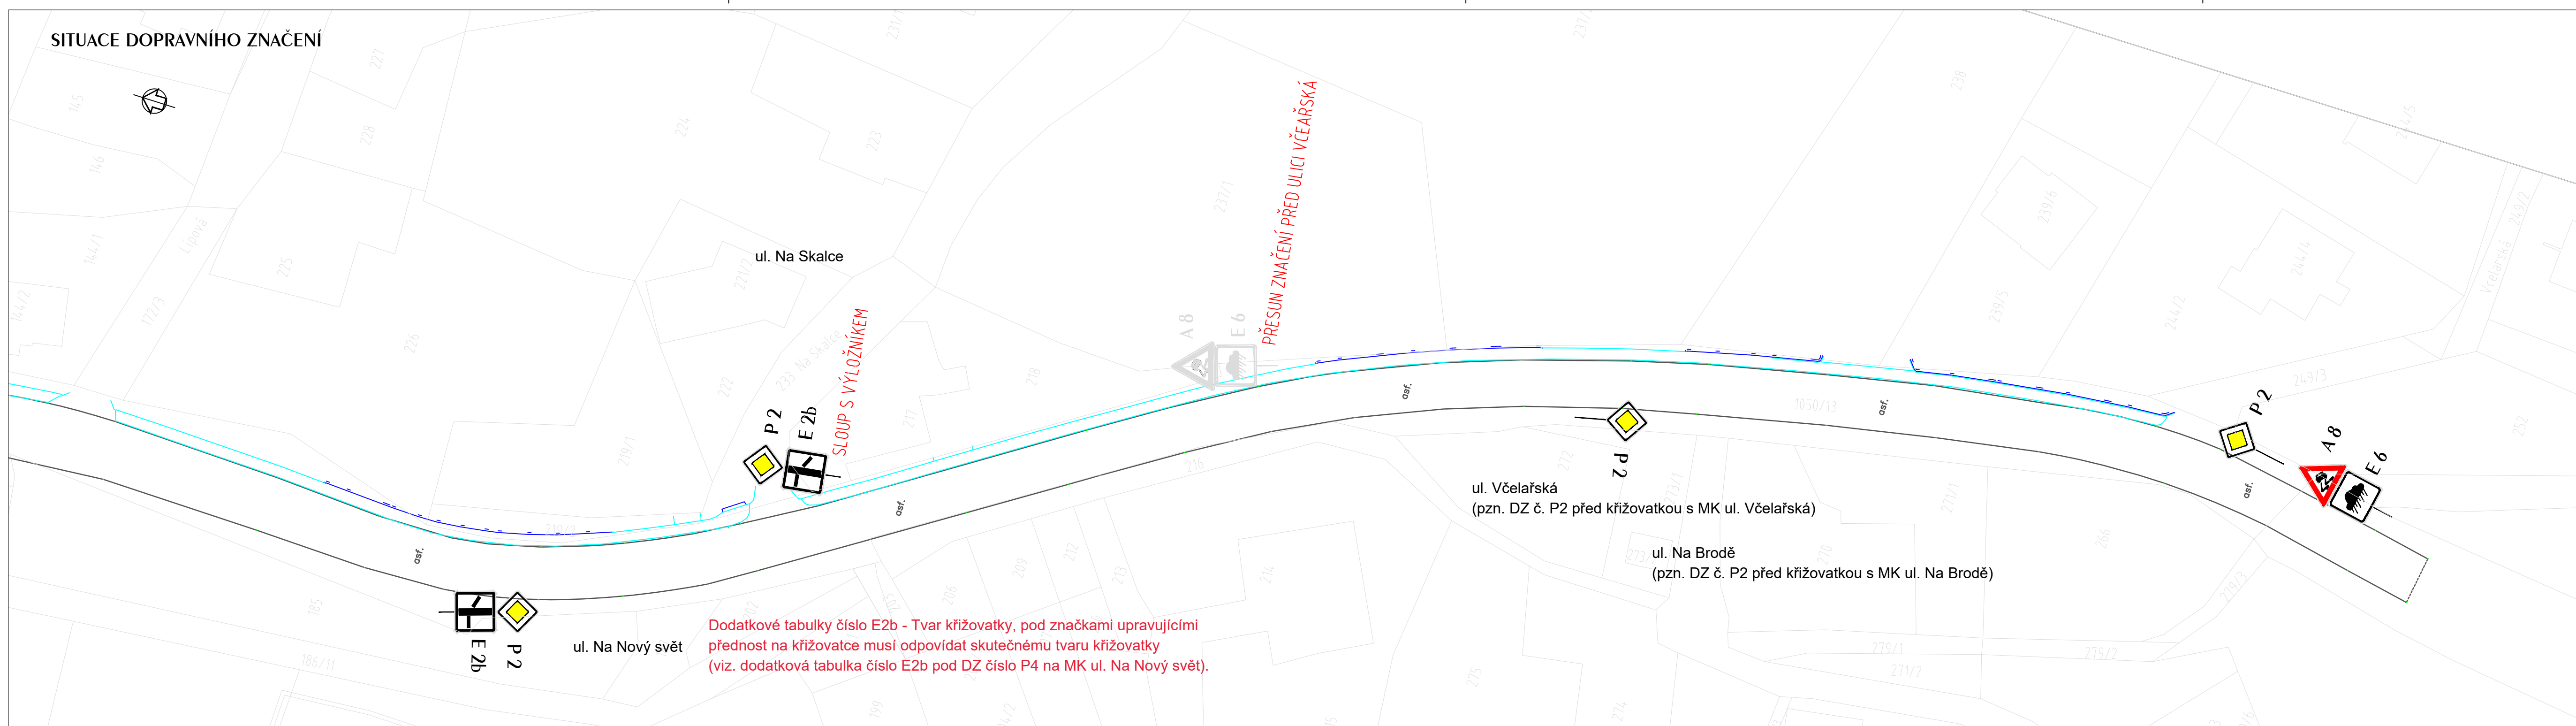

Příloha k č.j.: KRPT-306878-2/ČJ-2024-070206
Příloha je nedílnou součástí vyjádření PČR v němž jsou uvedeny podmínky, které musí být splněny.

Dodatkové tabulky číslo E2b - Tvar křižovatky, pod značkami upravujícími přednost na křižovatce musí odpovídat skutečnému tvaru křižovatky (viz. dodatková tabulka číslo E2b pod DZ číslo P4 na MK ul. Na Nový svět).

SITUAČNÍ ŘEŠENÍ

SOUŘADNICOVÝ SYSTÉM JTSK
VÝŠKOVÝ SYSTÉM BpV
PŘED ZAHÁJENÍM STAVBENÍCH PRACÍ JE NUTNO ZAJISTIT VYTÝČENÍ INŽENÝRSKÝCH SÍTÍ.



ZODPOVĚDNÝ PROJEKTANT:	ING. SAUER MILAN		
VYPRACOVAL:	ING. SAUER MILAN		
KRESLIL:			
KONTROLOVAL:	ING. SAUER MILAN		
OKRES:	FRÝDEK - MÍSTEK	DATUM:	11/2024
OBJEDNATEL:	OBEC KRMELÍN, KOSTELNÍ 70, 739 24 KRMELÍN	FORMÁT:	4xA4
<p style="text-align: center;">STANOVENÍ MÍSTNÍ ÚPRAVY PROVOZU SIL. II/486 - BRUŠPERSKÁ</p> <p>k.ú. KRMELÍN</p> <p style="text-align: center;">SITUACE DOPRAVNÍHO ZNAČENÍ</p>		MĚŘÍTKO:	1:500
		STUPEŇ:	STANOVENÍ DZ
		ČÍSLO ZAK.:	
ČÍS. VÝKR.		ČÍS. SOUPRAVY:	01

